

Commune de : **DOMPAIRE**

Département : **VOSGES**

PIECE N° 5B2

PLAN DU ZONAGE D'ASSAINISSEMENT

Vu pour être annexé

à la délibération
du 15 Juin 2023

approuvant

le Plan Local d'Urbanisme

Cachet de la Mairie et

signature du Maire :

Philippe FERRATIER



Date de prescription de la révision du PLU : 11 Février 2021




30 Ter, rue Charles Delaunay
10 000 TROYES
Tél : 03.25.40.05.90.
Mail : perspectives@perspectives-urba.com

Dossier réalisé par le bureau d'études :

DEPARTEMENT DES VOSGES
COMMUNE DE DOMPAIRE
 PLAN LOCAL D'URBANISME

SCHEMA DU RESEAU D'ASSAINISSEMENT
 ECHELLE 1/3000

- Réseaux d'eaux usées actuel
- - - - Réseaux d'eaux usées en cours (2000)
- · - · - Réseaux d'eaux usées projetés
- Réseaux d'eaux pluviales actuels
- - - - Réseaux d'eaux pluviales en cours (2000)
- · - · - Réseaux d'eaux pluviales projetés
- Station de traitement des eaux usées

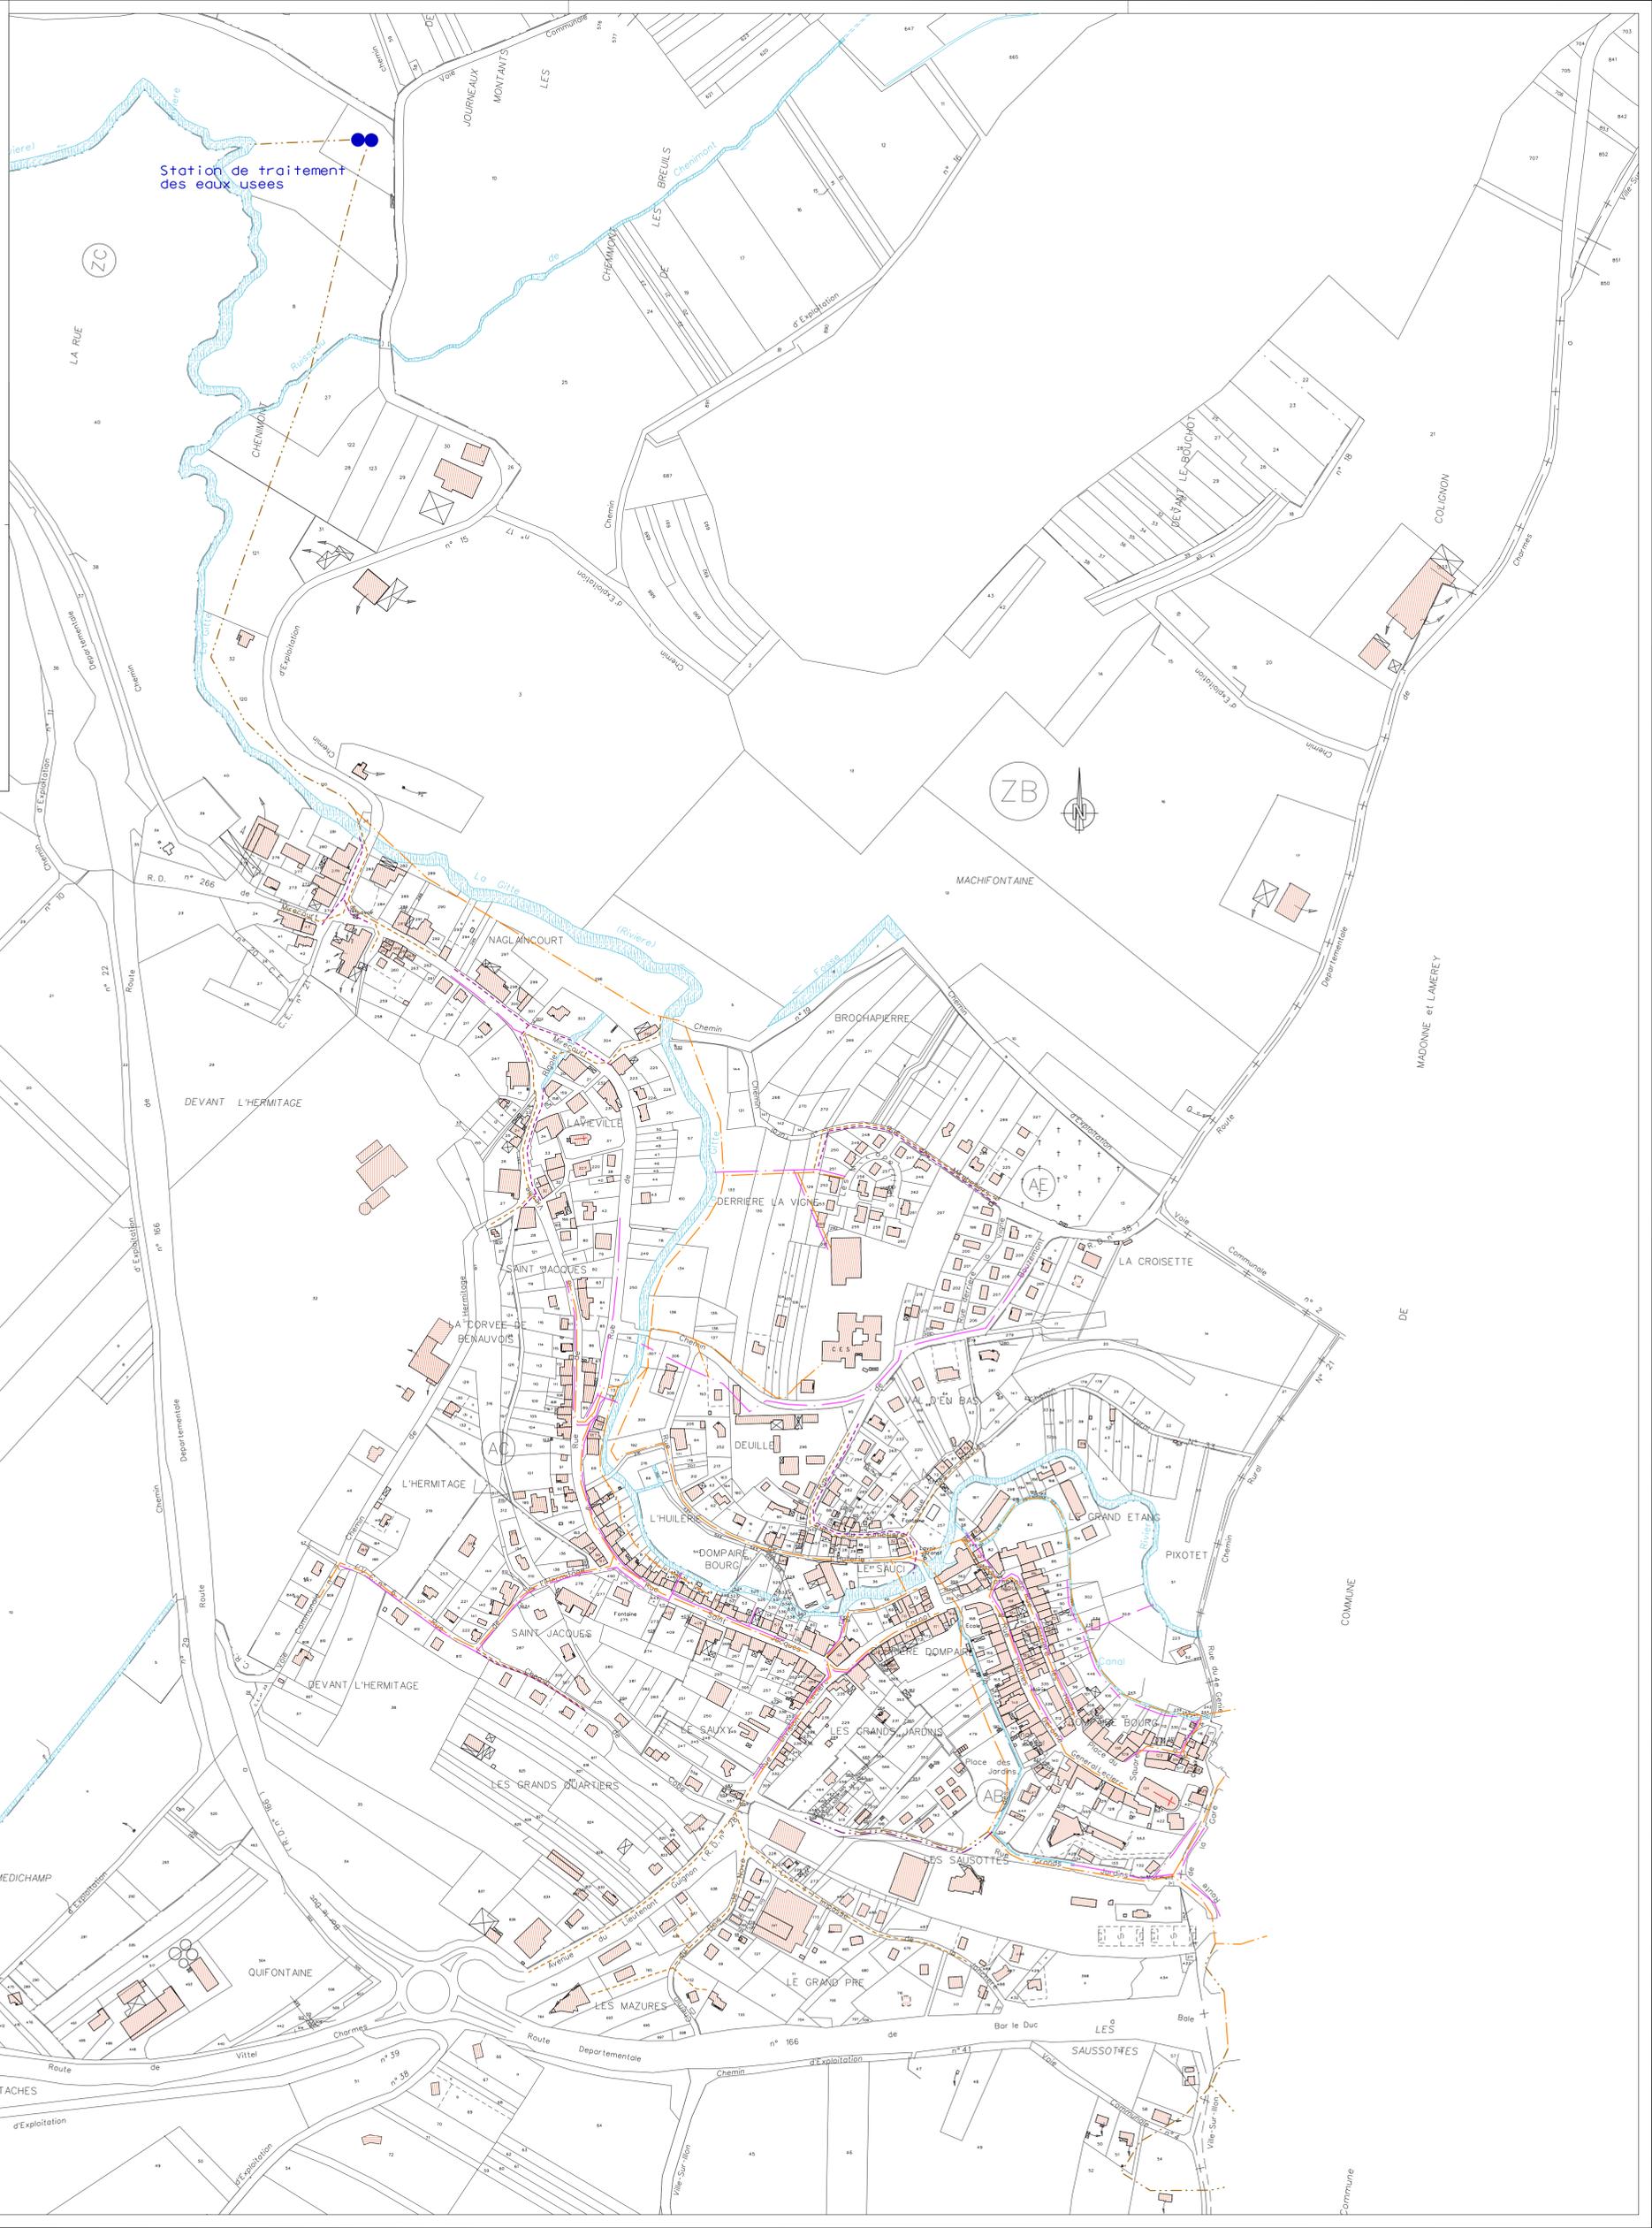

	HERREYE & JULIEN JEAN-BAPTISTE & CLAUDE SARL de Géomètres Experts Associés Ingénieurs E.S.G.T. 1, rue de la Libération - BP 51 - 54203 TOUL CEDEX Tél : 03.83.43.12.14 - Fax : 03.83.63.22.26	Dessiné par LBR le 04/01/2007 Vérifié par JHE le / / Remplace le plan N. :
	N° 06 DOSSIER 249 FORMAT A0 N. ORDRE 002	

Ce document est la propriété de la SARL HERREYE & JULIEN et ne peut être reproduit sans son autorisation.
 Le fond de plan cadastré n'a pas été redessiné par la SARL HERREYE & JULIEN