


DEPARTEMENT DES VOSGES
COMMUNE DE DOMPAIRE
 PLAN LOCAL D'URBANISME

SCHEMA DU RESEAU D'ASSAINISSEMENT
 ECHELLE 1/3000

- Réseaux d'eaux usées actuel
- - - - Réseaux d'eaux usées en cours (2000)
- · - · - Réseaux d'eaux usées projetés
- Réseaux d'eaux pluviales actuels
- - - - Réseaux d'eaux pluviales en cours (2000)
- · - · - Réseaux d'eaux pluviales projetés
- Station de traitement des eaux usées

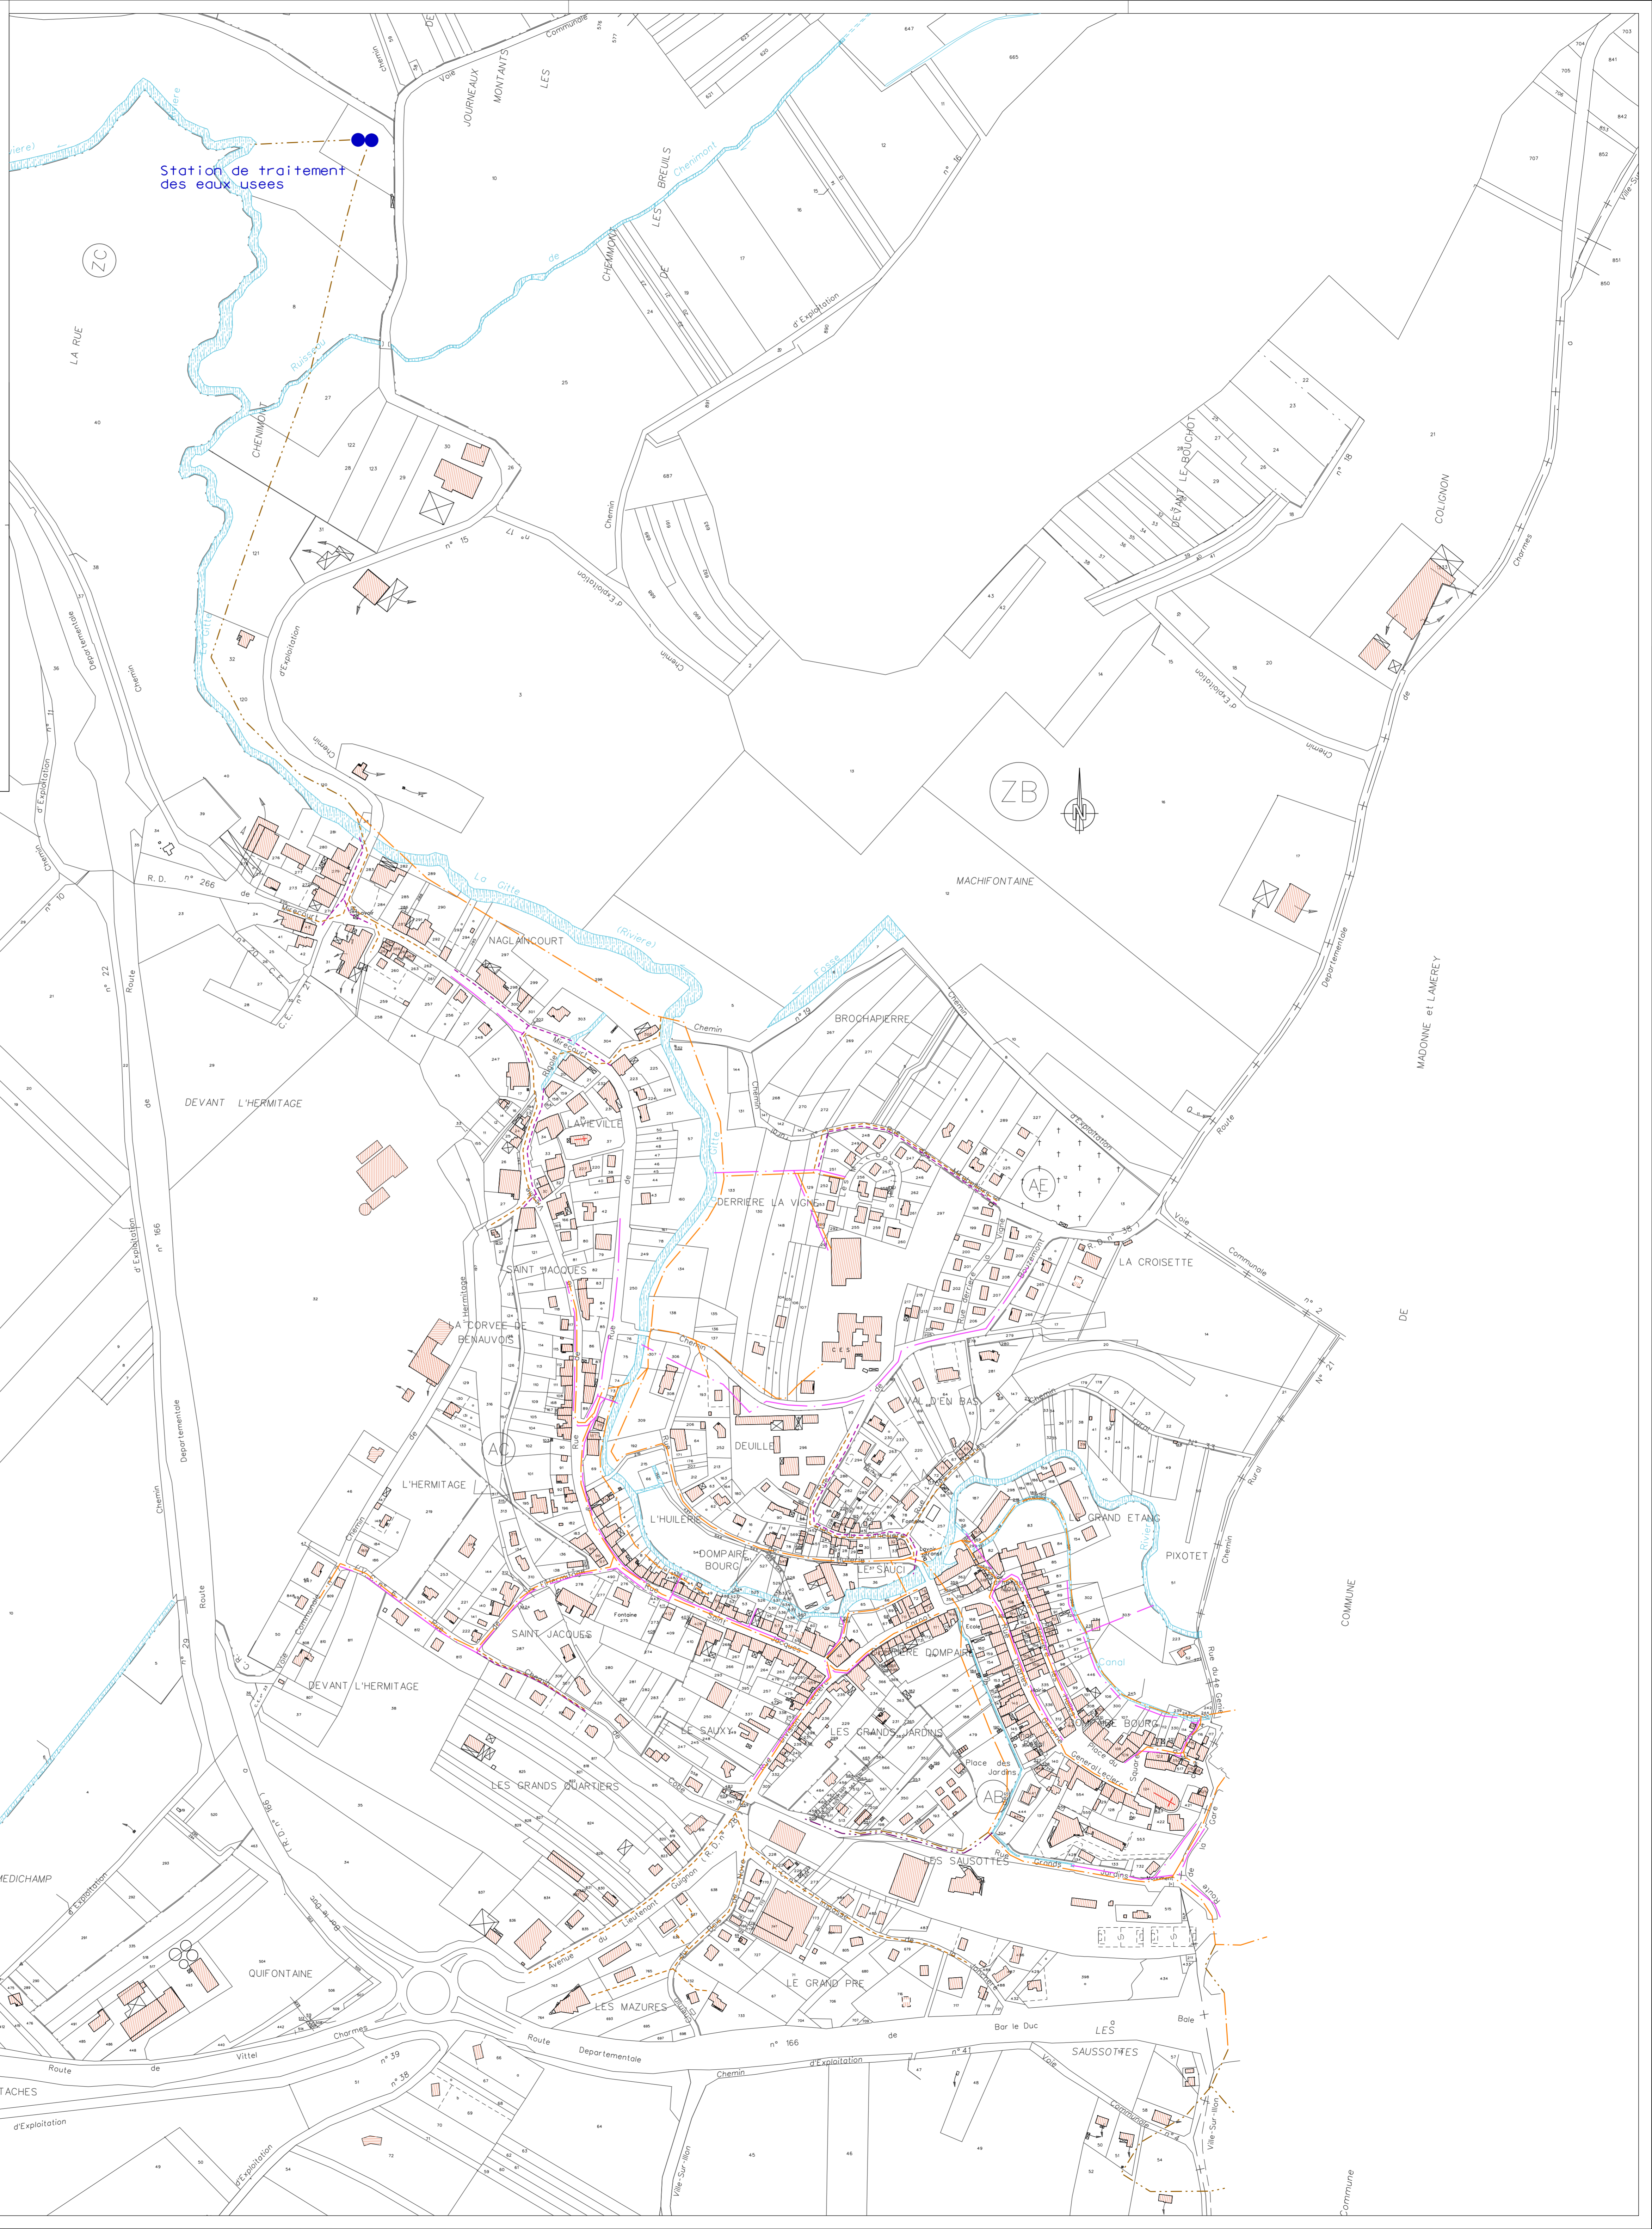

	HERREYE & JULIEN JEAN-BAPTISTE & CLAUDE SARL de Géomètres Experts Associés Ingénieurs E.S.G.T. 1, rue de la Libération - BP 51 - 54203 TOUL CEDEX Tél : 03.83.43.12.14 - Fax : 03.83.63.22.26	Dessiné par LBR le 04/01/2007 Vérifié par JHE le / / Remplace le plan N. : N° 06 DOSSIER 249 FORMAT A0 N. ORDRE 002
	Ce document est la propriété de la SARL HERREYE & JULIEN et ne peut être reproduit sans son autorisation. Le fond de plan cadastré n'a pas été redessiné par la SARL HERREYE & JULIEN.	